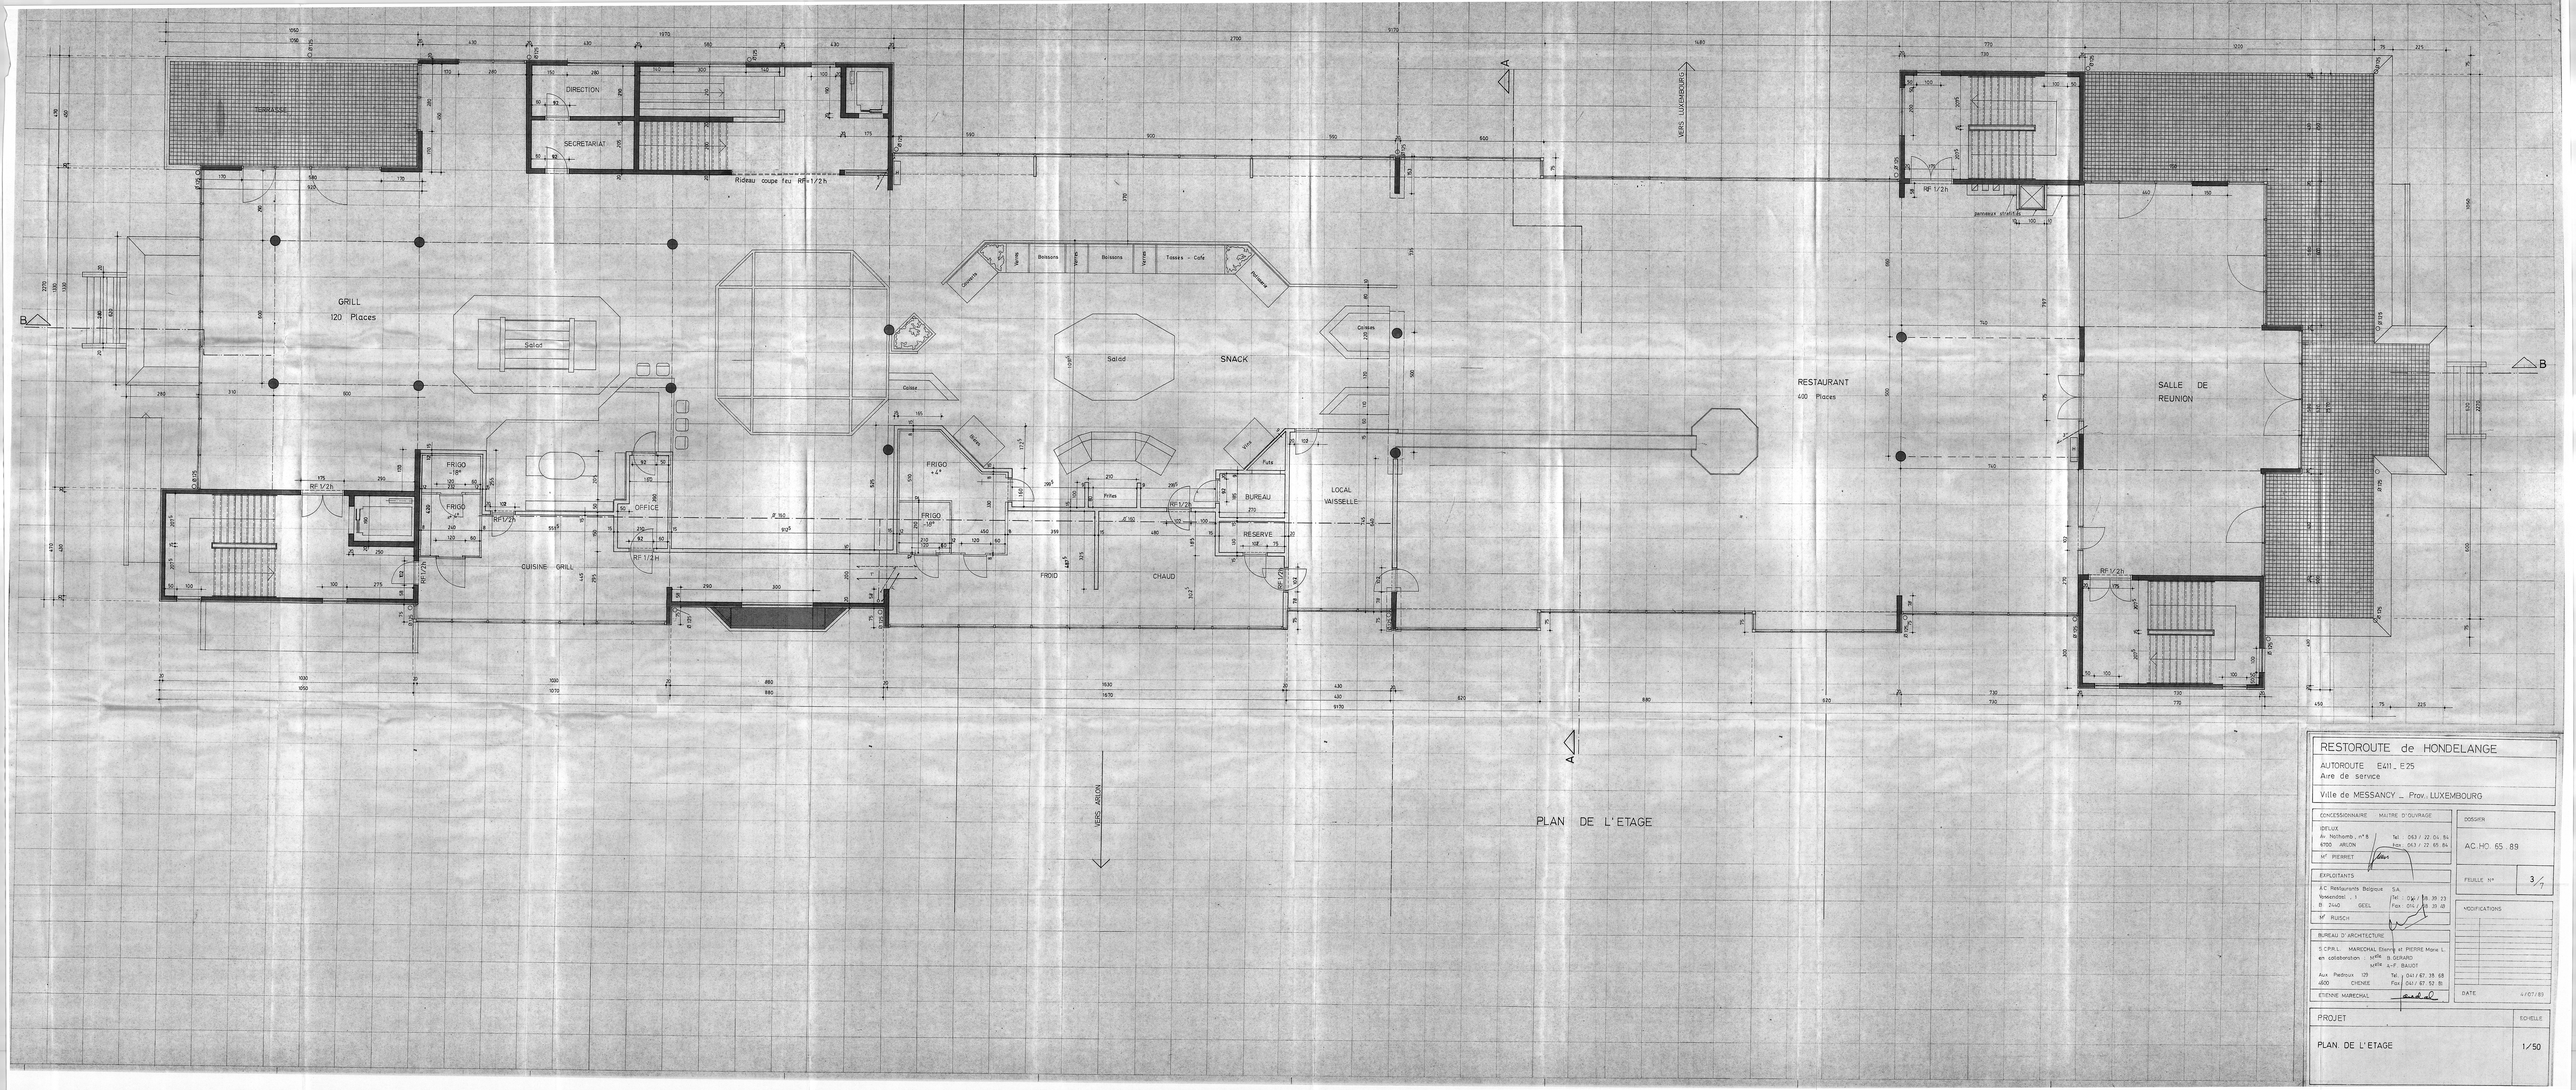

DIRECTION
SECRETARIAT
Rideau coupe feu RF 1/2h
GRILL
120 Places
Salad
SNACK
Salad
RESTAURANT
400 Places
SALLE DE REUNION
FRIGO
OFFICE
CUISINE GRILL
FRIGO
FRIGO
FROID
CHAUD
BUREAU
RESERVE
LOCAL VAISSELLE
VERS LUXEMBOURG
VERS ARLON
PLAN DE L'ETAGE
RESTOROUTE de HONDELANGE
AUTOROUTE E411_E25
Aire de service
Ville de MESSANCY _ Prov. LUXEMBOURG
CONCESSIONNAIRE MAITRE D'OUVRAGE
IDELUX
Av. Nothomb, n° 8
6700 ARLON
Tel : 063 / 22 04 84
Fax 063 / 22 65 84
Mr PIERRET
EXPLOITANTS
A.C. Restaurants Belgique S.A.
Vossendaal, 1
B 2440 GEEL
Tel : 014 / 58 39 23
Fax 014 / 58 39 48
Mr RUSCH
BUREAU D'ARCHITECTURE
S.C.P.R.L. MARECHAL Etienne et PIERRE Marie L.
en collaboration : Mlle B. GERARD
Mlle A-F. BAUDT
Aux Piedroux 129
4600 CHENEE
Tel. 041 / 67 38 68
Fax 041 / 67 52 81
ETIENNE MARECHAL
DOSSIER
AC.HO. 65 . 89
FEUILLE N°
3/7
MODIFICATIONS
DATE 4/07/89
PROJET
PLAN DE L'ETAGE
ECHELLE
1/50