


FACADE EST

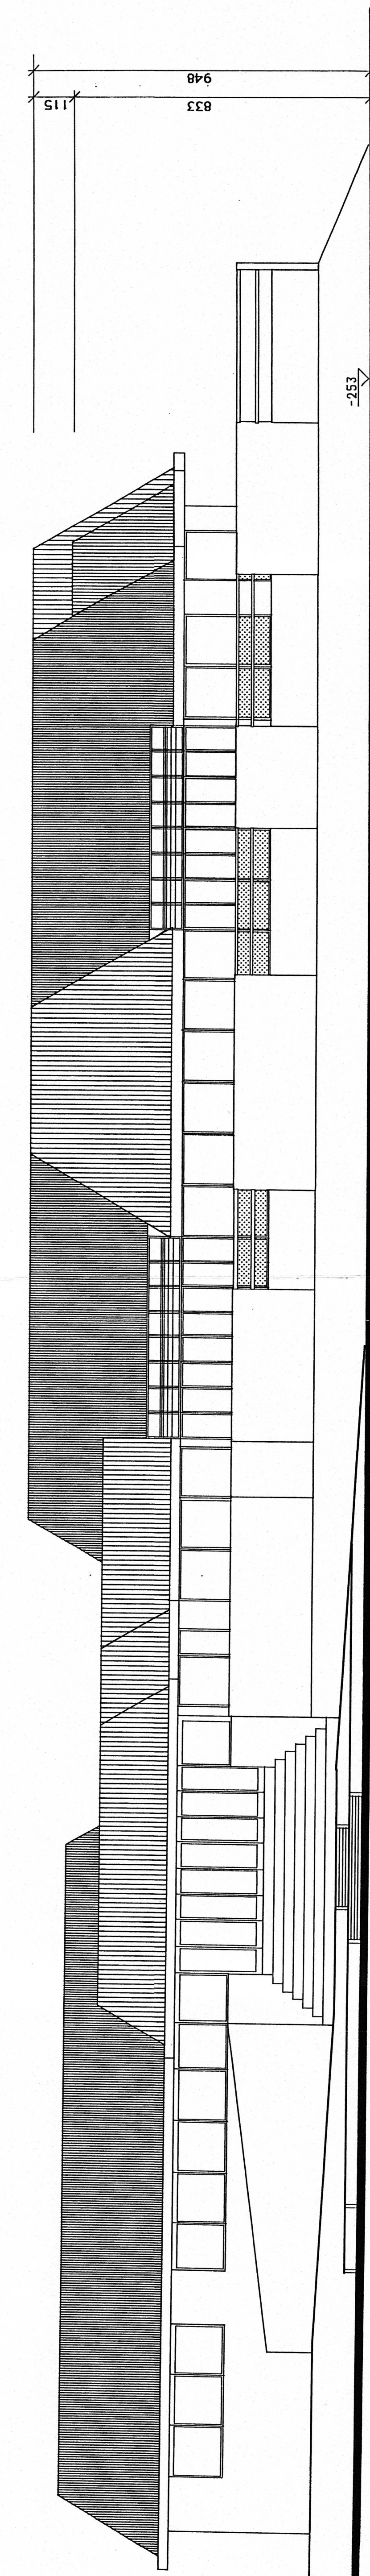

FACADE SUD

LEGENDE

TOITURE	- Ardoises grises anhractite
	- Corniches en asbeste ciment blanc
MURS	- Crépis blanc
CHASSIS	- PVC blanc
VITRAGE	- Double 4 + 6 mm

RESTOROUTE DE HONDELANGE	
AUTOROUTE E411 - E25 Aire de service	
VILLE de MESSANCY - Prov. LUXEMBOURG	
CONCESSIONNAIRE	MATRE D'OUVRAGE
IDE LUX Avenue Nohemb, 8 6700 ARLON Tél: 053/22.04.84 Fax: 053/22.05.84	M. PIERRET
EXPLOITANTS	AC Restaurants Belgique S.A. Vossewissa, 1 2440 GEEI Tél: 01/458.39.23 Fax: 01/458.39.49
M. RUSCHI	M. RUSCHI
ATELIER D'ARCHITECTURE ETIENNE MARECHAL S.R.L. Avis Prieux, 129 4032 Lige Orléans Tél: 041/62.38.68 Fax: 041/67.52.01	
DOSSIER	AC.H02.73.93
FEUILLE N°	4/6
MODIFICATIONS	
A :	12.08.1993
B :	19.08.1993
DATE	09.08.93
PROJET DU DEUXIEME RESTAURANT	
ECHAELLE	
1/100	
FACADES EST ET SUD	