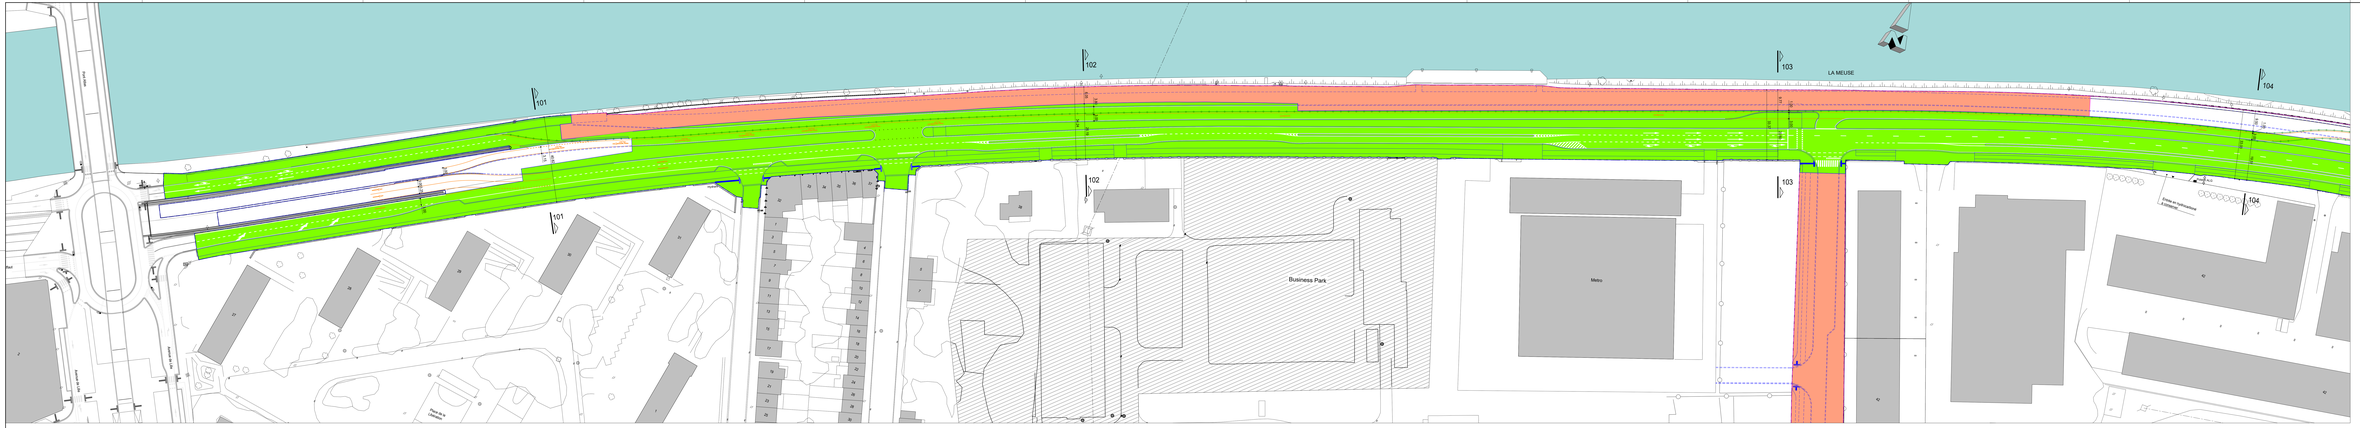

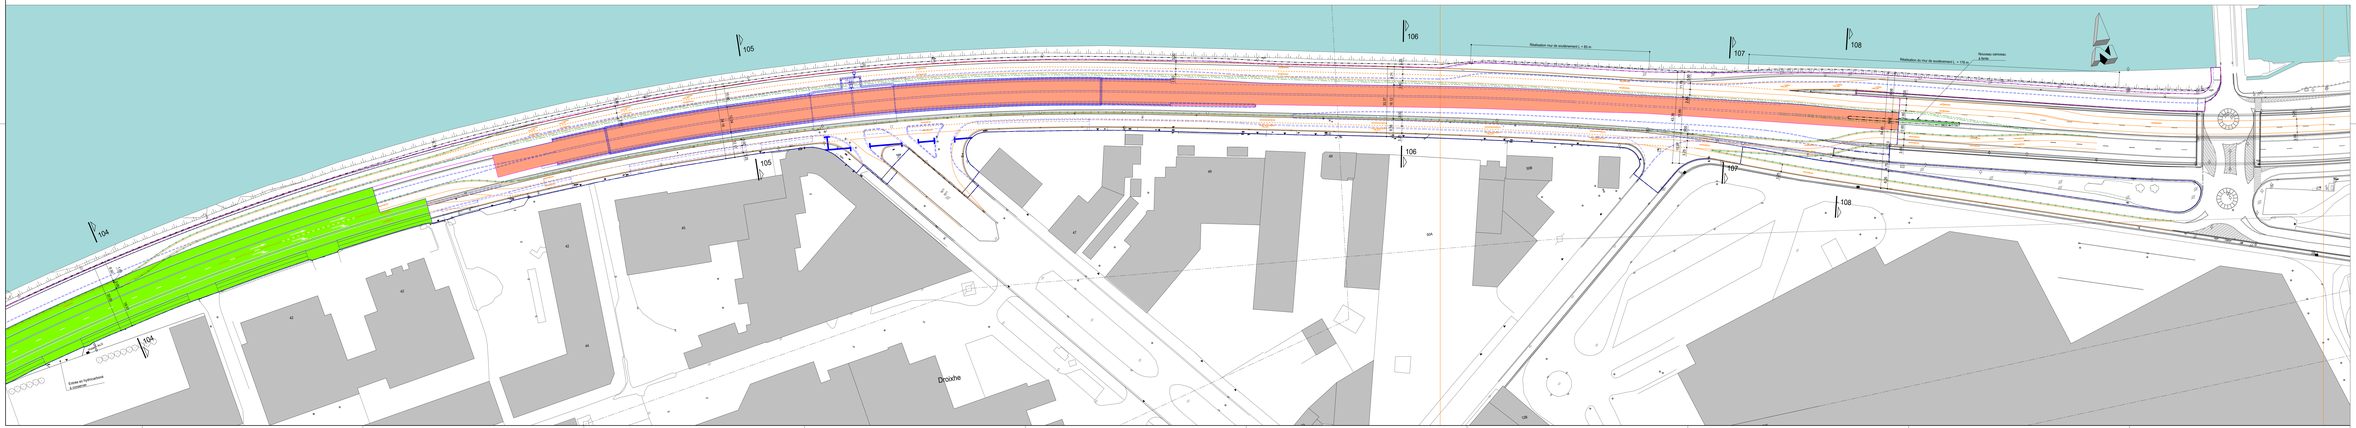

Zone de travaux

Zone finie

Zone de travaux provisoire

Marquage provisoire

Balise de signalisation

Dispositif de retenue H2

Maître d'Ouvrage

SPW - MOBILITE ET INFRASTRUCTURES
Direction des Routes de Liège
Avenue Blonden 12/14 4000 Liège (Belgique)

SPW/DGO
Rue Zone de l'Ourthe B15a 4031 Angleur
tel +32 4 231 97 00 - contact@spw.wallonie.be

Auteur de Projet

Bureau d'Etudes Greisch: Dominique Gustin
Rue Ernest Solvay 11 4000 Liège (Belgique)
tel +32 (0)4 365 19 19 - hydro@greisch.com
www.greisch.com

Greisch - Architecture et Ingénierie:
Rue des Rivageois 43 4000 Liège (Belgique)
tel +32 4 344 71 80 - architecture@greisch.com

Transitec - Déplacements de mobilité:
Boulevard Paul Crokaert 39 4000 Namur (Belgique)
tel +32 81 22 23 38

Paysagistes - Architecte paysagiste:
Rue Ernest Solvay 11 4000 Liège (Belgique)
tel +32 497 49 29 17 - sebastien@paysagiste.com

Entreprise générale

SPR Quirin & AB Tech
Rue Ernest Dupont 51 - 4000 Chaudfontaine (B)
tel +32 4 365 27 11

DOSSIER D'EXECUTION

VISA M110.1 POUR EXECUTION

Ir. A. Vilain
Chef de Projets

FEDER 2014-2020
Liège, Ville de transition

A25/E25 - LIEGE
Aménagement d'un accès à la zone multimodale de Bressoux

Situation projetée
Plan terrier général
Phase 4-1

Indice	Description	Int.	Vérif.	Appr.	Date
0	Première diffusion	GIH	VMI	VMI	20-11-23

N° CSC du SPW	N° encore du SPW	Etape	Ensemble	Plan de classement	Date
D6.10.01-20-4211	M110.1/A25/14	EXE	1/500	**E/A25/24/XX2 - 0**	