


LEGENDE

- TOITURES _Ardoises gris anthracite
 _Corniches asb.ciment blanc
- MURS _Crepis blanc
 _Bardage en ardoises
- CHASSIS _Aluminium blanc
 _Allege : asb.ciment blanc
- VITRAGE _Double 4 + 6 mm parois planes
 _Acrylique parois courbes
 _Allege : opaque




ENTREE NORD

ENTREE SUD

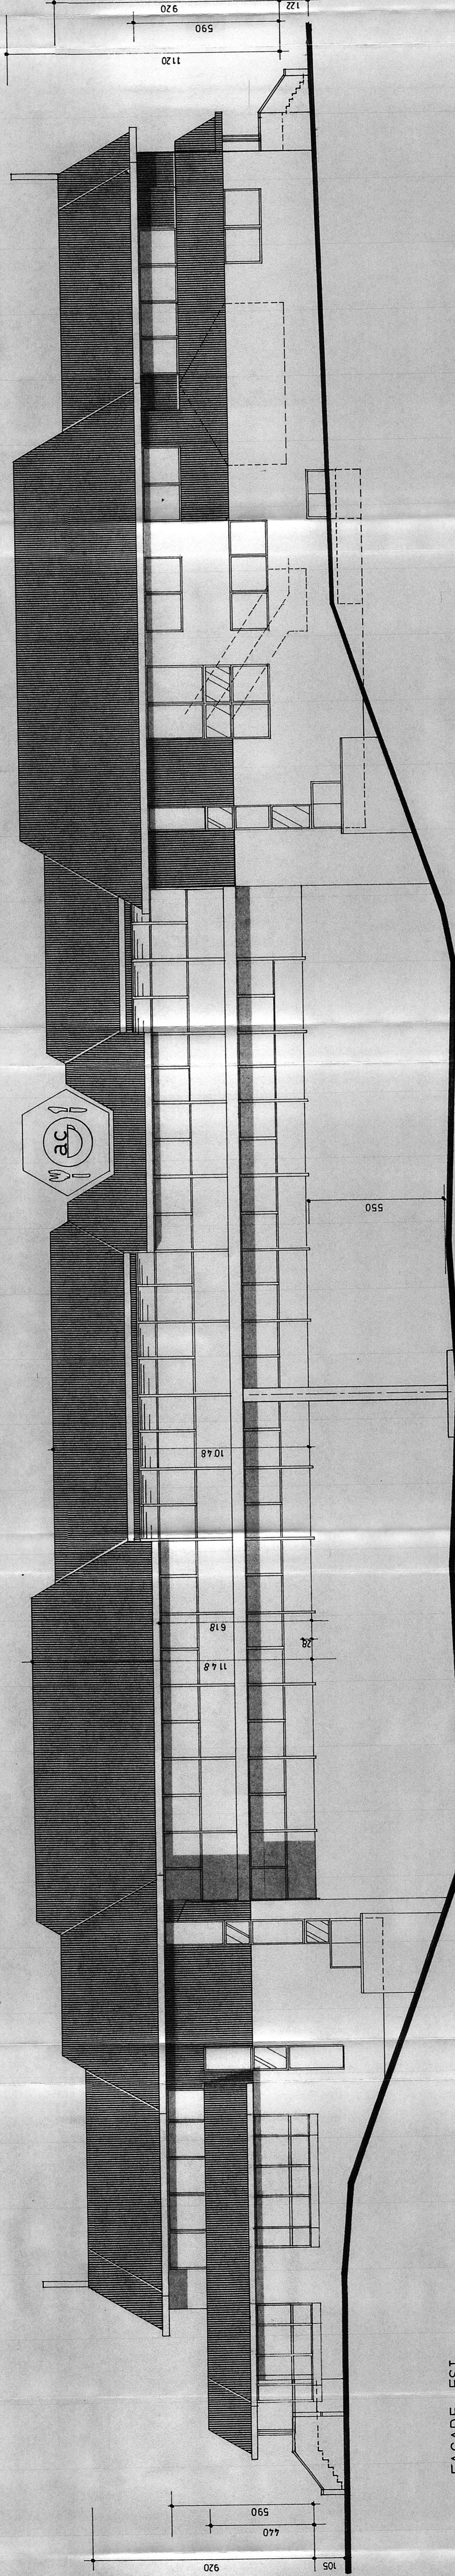

FACADE EST

122
 590
 1120
 350
 000
 290

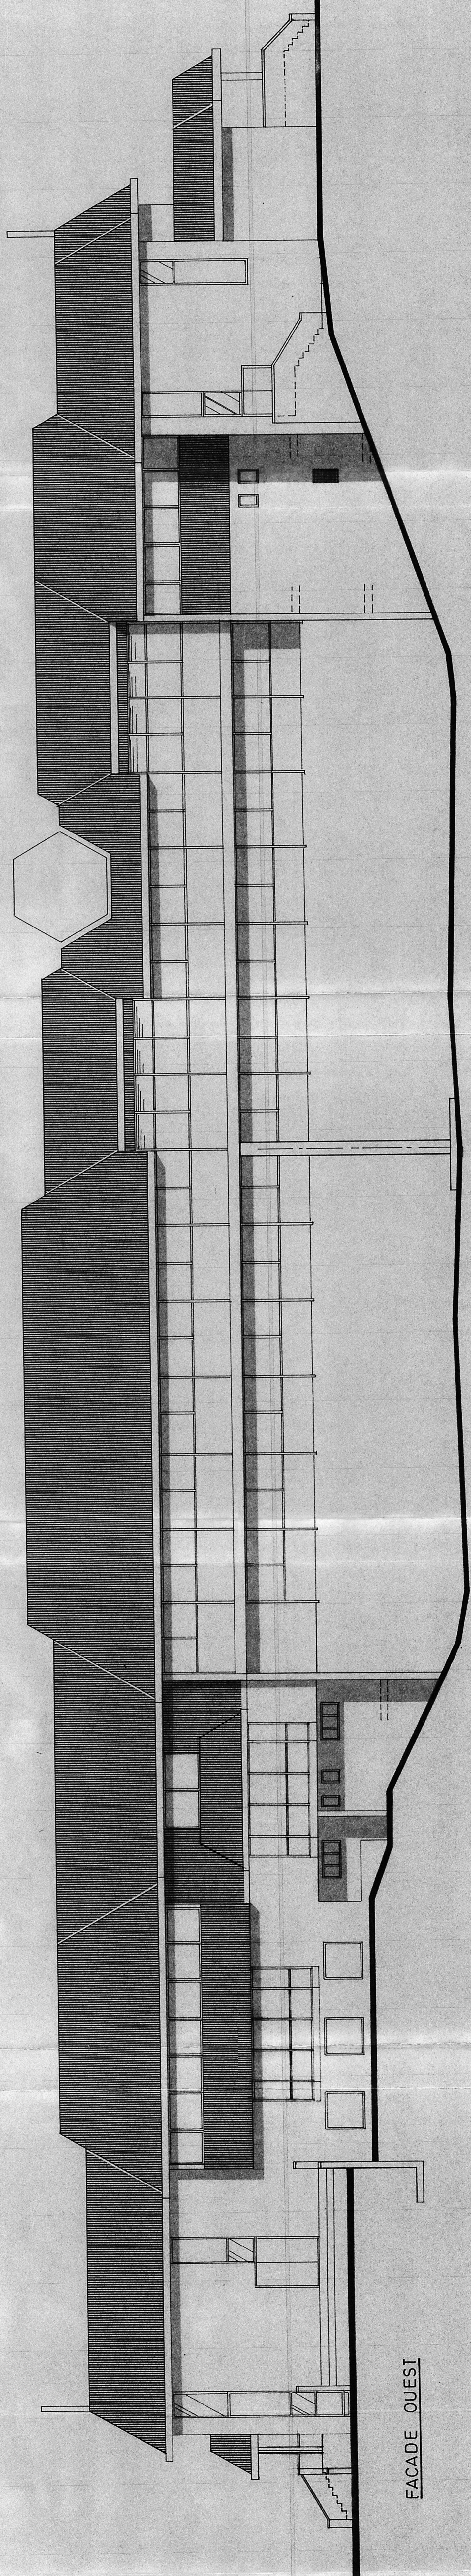

FACADE OUEST

| | |
|--|---|
| RESTOROUTE de HONDELANGE | |
| AUTOROUTE E411 - E25 | |
| Aire de service | |
| Ville de MESSANCY - Prov. LUXEMBOURG | |
| CONCESSIONNAIRE MAITRE D'OUVRAGE | DOSSIER |
| IDELUX Av. Nothomb, n° 8 6700 ARLON M ^r PIERRET | Tel.: 063 / 22 04 84 Fax: 063 / 22 65 84 |
| EXPLOITANTS | FEUILLE N° |
| AC Restaurants Belgique SA Vossesteet, 1 B. 2440 GEEL M ^r RUSCH | AC.HO. 65 . 89 5 / 7 |
| BUREAU D'ARCHITECTURE | MODIFICATIONS |
| S. CERRI, MARECHAL Etienne et PIERRE Marc L. en collaboration : Melle B. GERARD, Melle A.-F. BAUOT | DATE |
| Aix Pedroux 129 4600 CHENEVE | 4 / 07 / 89 |
| ETIENNE MARECHAL | |
| PROJET | ECHELLE |
| PLAN DES FAÇADES | 1 / 100 |